



現況

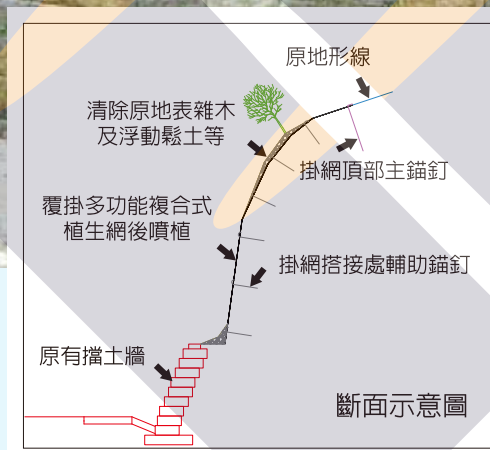

施工前

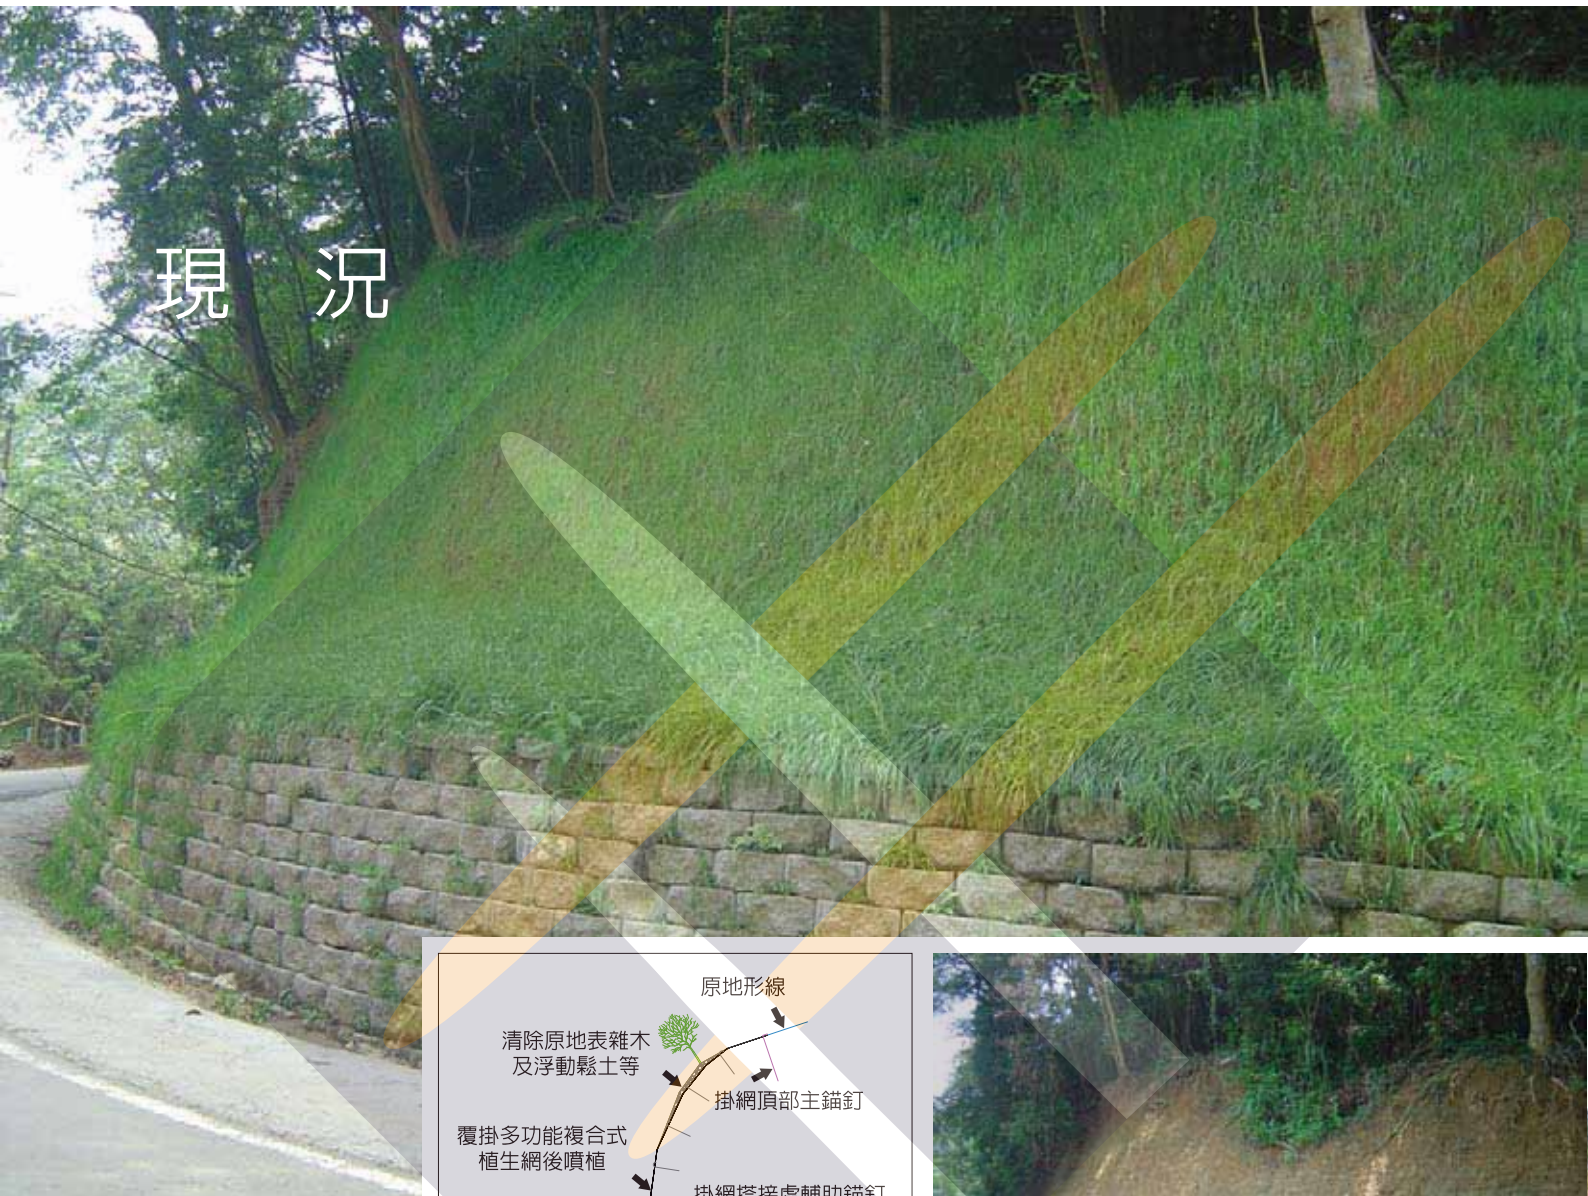

苗栗縣道路邊坡改善工程

工程種類：邊坡植生復育工程

1. 說明：本案因軟砂岩層表面受豪雨沖刷後，呈現表層沖蝕之問題，為避免土砂持續漫流至路面上而造成人車安全問題，故採用兼具經濟性及施工便利性之掛網噴植護坡工法整治之。
2. 規模：高度最高約6.5m，總長度約60m，總表面積約300m²。
3. 整治工法：多功能複合植生網。
4. 現況：於2009年元月間完工後迄今已逾一年，期間經歷過蓮花、莫拉菲、莫拉克及芭瑪等數次大小颱風及豪大雨侵襲，已整治之邊坡穩定安全且未再見沖蝕之害，坡面植生亦漸趨繁盛。